



- 1 Primarie
- 2 Camin Cultural
- 3 Politie
- 4 Biserica+ Cimitir
- 5 Gater
- 6 Pensiune(Teo+Andreea)
- 7 Gater
- 9 Casa EVA
- 10 Scoala
- 11 Gater
- 12 Peco
- 13 AQUA CARPATICA
- 14 Cabana (Paradis Montan)
- 15 Cabana (Pastravarie)
- 16 Casa LUS
- 17 Biserica
- 18 Scoala I+VIII
- 19 Biserica
- 20 Cimitir
- 21 Scoala
- 22 Gater
- 23 Casa Razestului
- 24 Cabana G&g
- 25 Gater
- 26 Magazin
- 27 Gater
- 28 Scoala
- 29 Biserica
- 30 Cimitir

PUG

PLAN URBANISTIC GENERAL

INCADRARE IN
TERITORIU
COMUNA PANACI

0 1 2 3 km

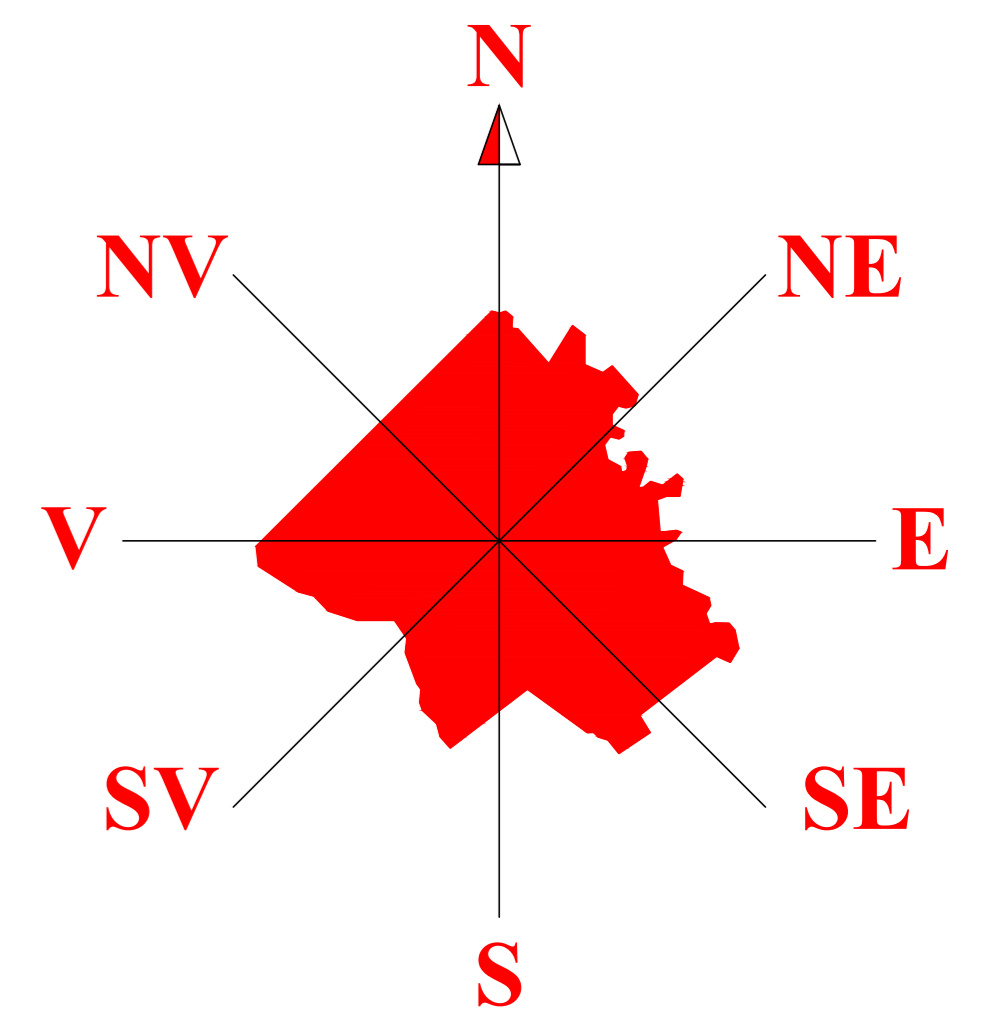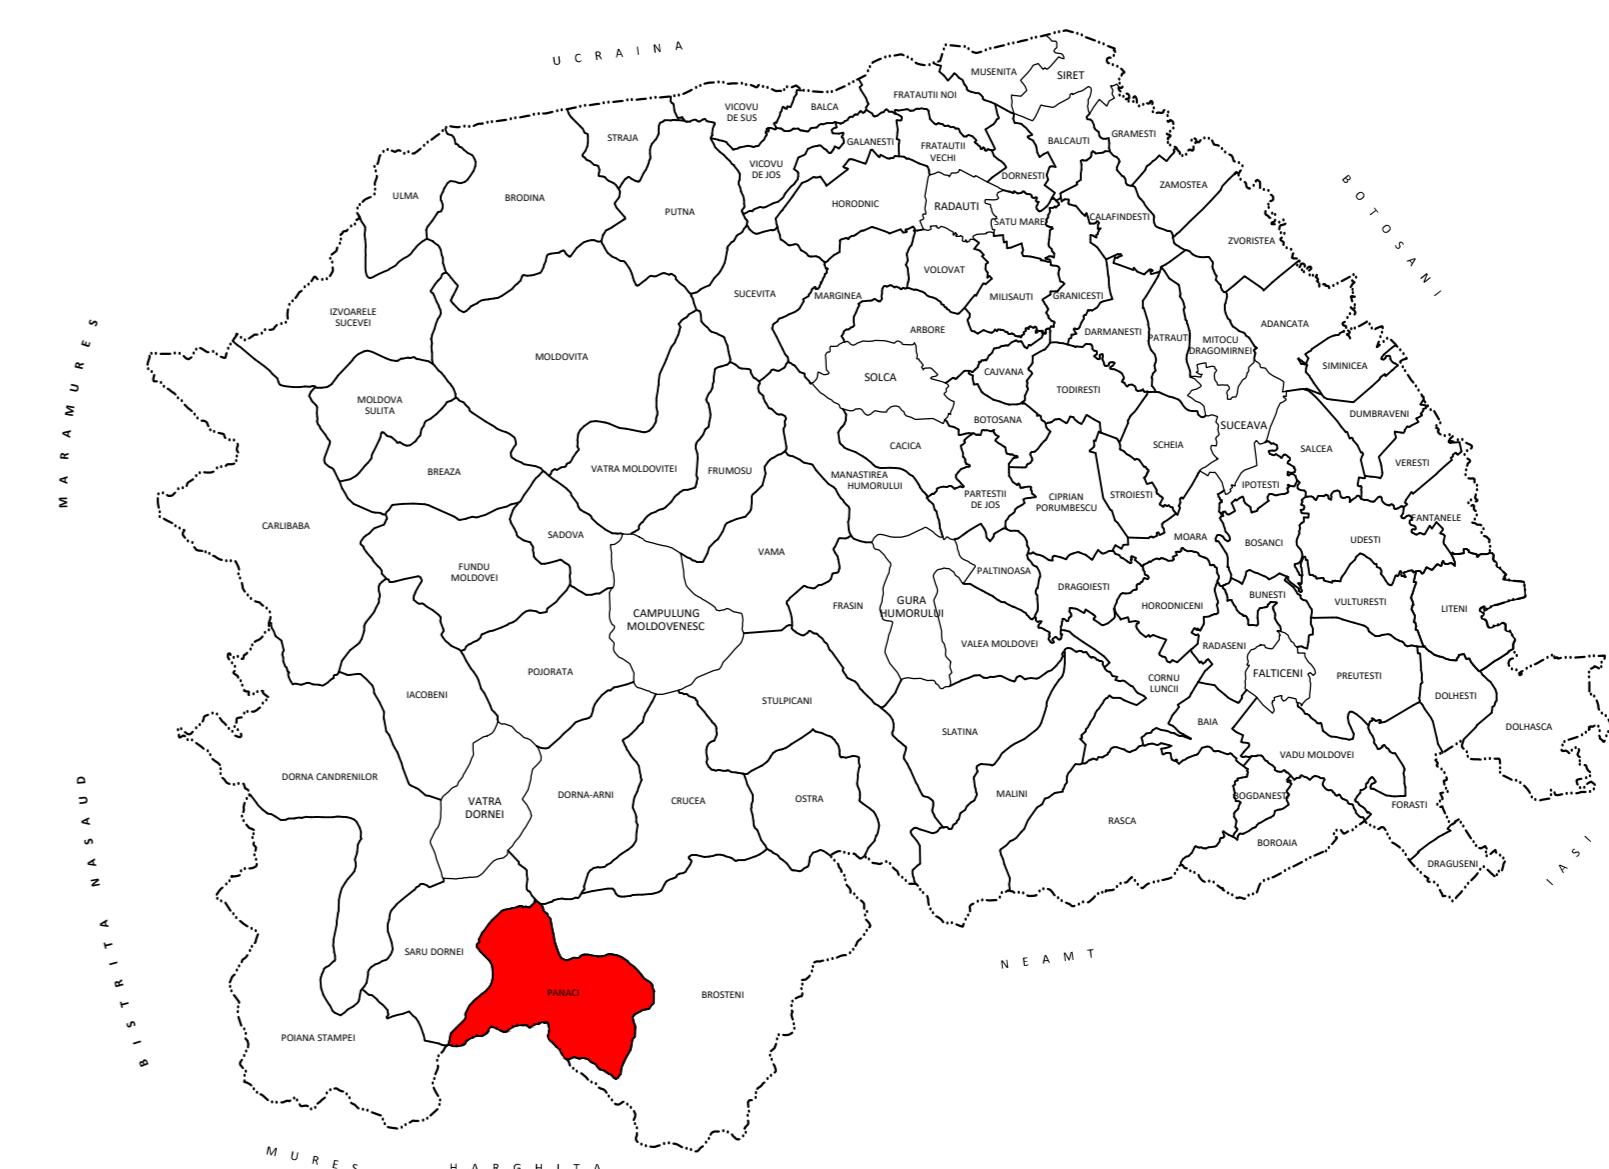

LEGENDA

LIMITE

- LIMITA TERITORIULUI ADMINISTRATIV AL COMUNEI
- LIMITA ZONA INTRAVILAN PROPUSE
- LIMITA TERITORIULUI JUDETEAN

FOLOSINTELE TERENURILOR

- ZONA TEREN ARABIL
- PASUNI
- FANETE
- LIVEZI
- PĂDURI
- APE
- ZONA TEREN NEPRODUCTIV
- ZONĂ CU DESTINAȚIE SPECIALĂ

CĂI DE COMUNICAȚIE

- DRUMURI JUDEȚENE
- DRUMURI COMUNALE

ZONE DE PROTECȚIE

- ZONE PROTEJATE PE BAZA NORMELOR SANITARE (SURSELE DE APA, STATIILE DE TRATARE, DN.MAGAZINARI, STATII DE EPURARE, APE UZATE, PLATFORME DE DEPOZITARE DESEURI, CIMITIRE)
- ZONA DE PROTECȚIE FAȚĂ DE CONSTRUCȚII ȘI CULOARE TEHNICE, CENTRALE ȘI STATII ELECTRICE, LINI DE ÎNALTĂ TENSIUNE, REȚELE DE GAZ, TELECOMUNICAȚII
- ZONA DE PROTECȚIE FAȚĂ DE OBIECTIVELE CU VALOARE DE PATRIMONIU
- LIMITĂ DE INUNDABILITATE 1%
- Zona apărare maluri / propuse
- ZONA PROTECȚIE DRUM JUDEȚEAN

	ARABIL	PĂDURI	APE	DRUMURI	CURȚI CONSTRUCTE	NEPRODUCTIV	FANETE	LIVEZI	PASUNE	VI
EXTRAVILAN	2	6966	0	5,98	0	0	1825	0	2833,84	0
INTRAVILAN	64	0	14,8	59,1	241	0	1592	39,4	158,53	0,66
TOTAL	66	6966	14,8	65,08	241	0	3417	39,4	2992,37	0,66
Subtotalul	0,68%	50,47%	0,11%	0,47%	1,75%	0,00%	24,76%	0,29%	21,68%	0,00%
TOTAL SUPRAFETE INTRAVILAN	2169,49									
TOTAL SUPRAFETE EXTRAVILAN	11632,82									
TOTAL	13802,31									



S.C. PROTEUS S.R.L.	BENEFICIAR: CONSILIUL LOCAL AL COMUNEI PANACI	PROIECT: ÎNCADRARE ÎN TERITORIU	PR. NR. 598
Șef proiect: Ing. Pavel Vasile	SCARA: 1:15000	TITLU PLANȘA: INCADRARE IN TERITORIU	F225
Proiectat: Arh. Mrejeru Florin			P.U.G.
Desenat: Ing. Pavel Vasile			PLANȘA: 1
Verificat: Arh. Mrejeru Florin			