


- ① Primarie
- ② Cămin Cultural
- ③ Politie
- ④ Biserica+ Cimitir
- ⑤ Gater
- ⑥ Pensii(Teo-Andreea)
- ⑦ Gater
- ⑧ Casa EVA
- ⑩ Școală
- ⑪ Gater
- ⑫ Peco
- ⑬ AQUA CARPATICA
- ⑭ Cabana (Paradis Montan)
- ⑮ Cabana (Pastravarie)
- ⑯ Casa IUS
- ⑰ Biserica
- ⑱ Școală I+VIII
- ⑲ Biserica
- ⑳ Cimitir
- ㉑ Școală
- ㉒ Gater
- ㉓ Casa Razestului
- ㉔ Cabana G&G
- ㉕ Gater
- ㉖ Magazin
- ㉗ Gater
- ㉘ Școală
- ㉙ Biserica
- ㉚ Cimitir

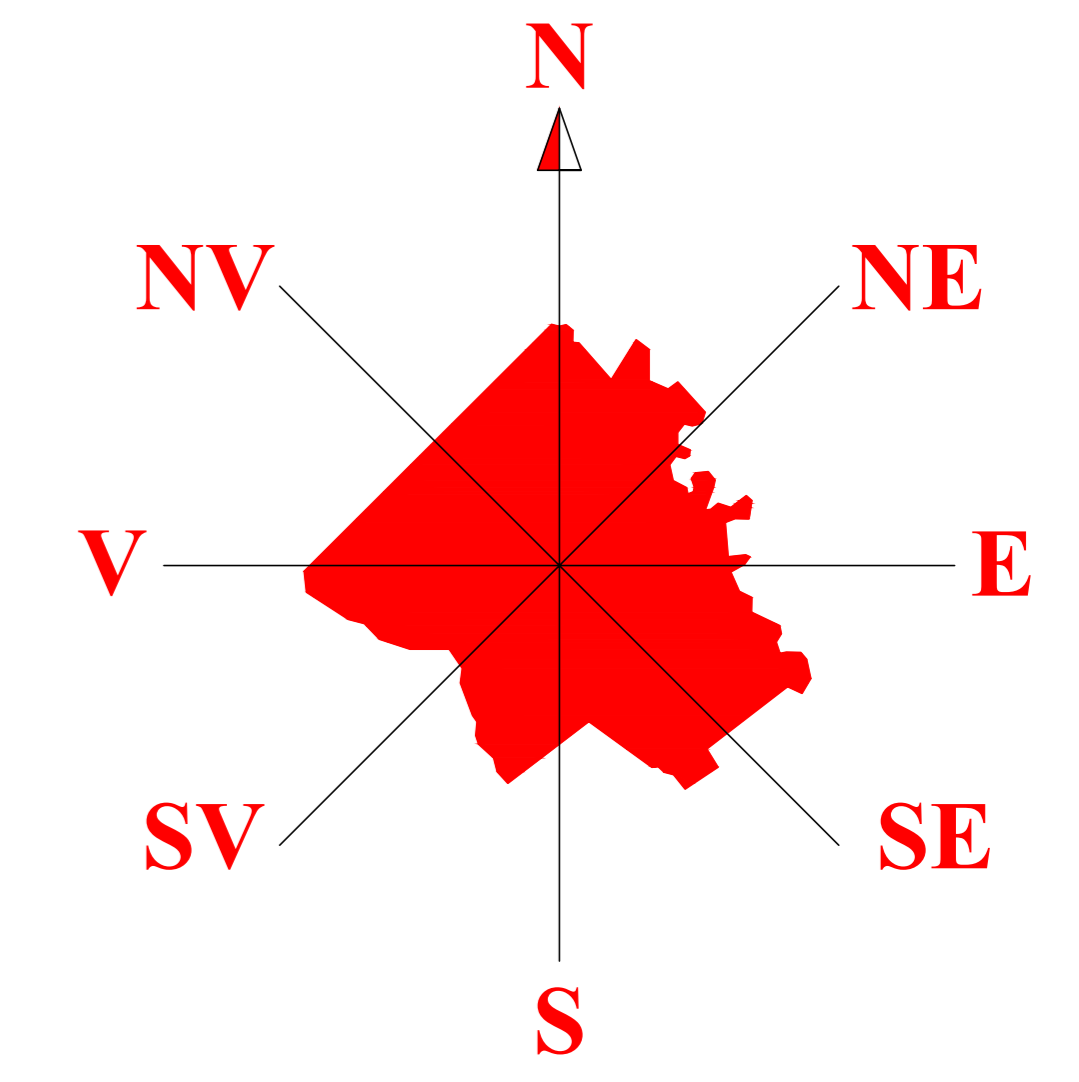


PUG

PLAN URBANISTIC GENERAL

PROPRIETATI TERENURI

SAT PANACI

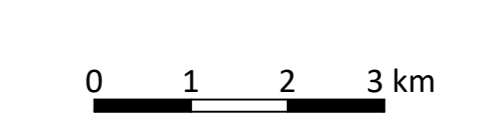

LIMITE

- LIMITA TERITORIULUI ADMINISTRATIV AL COMUNEI
- LIMITA ZONA INTRAVILAN EXISTENT

TIPURI DE PROPRIETATE ASUPRA TERENURILOR INTRAVILAN

- a) PROPRIETATE PUBLICĂ
 - TERENURI PROPRIETATE PUBLICĂ DE INTERES NAȚIONAL
 - TERENURI PROPRIETATE PUBLICĂ DE INTERES JUDEȚEAN
 - TERENURI PROPRIETATE PUBLICĂ DE INTERES LOCAL
 - TERENURI CU DESTINAȚIE SPECIALĂ
- b) PROPRIETATE PRIVATĂ
 - TERENURI PROPRIETATE PRIVATĂ DE INTERES NAȚIONAL
 - TERENURI PROPRIETATE PRIVATĂ DE INTERES JUDEȚEAN
 - TERENURI PROPRIETATE PRIVATĂ DE INTERES LOCAL
 - TERENURI PROPRIETATE PRIVATĂ A PERSOANELOR FIZICE SAU JURIDICE

CATRINARI



PROTEUS S.R.L.		BENEFICIAR: CONSILIUL LOCAL AL COMUNEI PANACI	PROIECT: ÎNȚOCARE DOCUMENTAȚIE PENTRU ELABORARE PLAN URBANISTIC GENERAL	PR. NR. 598
Șef proiect: Ing. Pavel Vasile	Arh. Mrejeru Florin	Desenat: Ing. Pavel Vasile	Verificat: Arh. Mrejeru Florin	FAZA: P.U.G.
SCALA: 1:10000			TITLUL PLANȘA: PROPRIETATI TERENURI	PLANȘA: 5,4