


# PUG PLAN URBANISTIC GENERAL RETELE EDILITARE

COMUNA PANACI

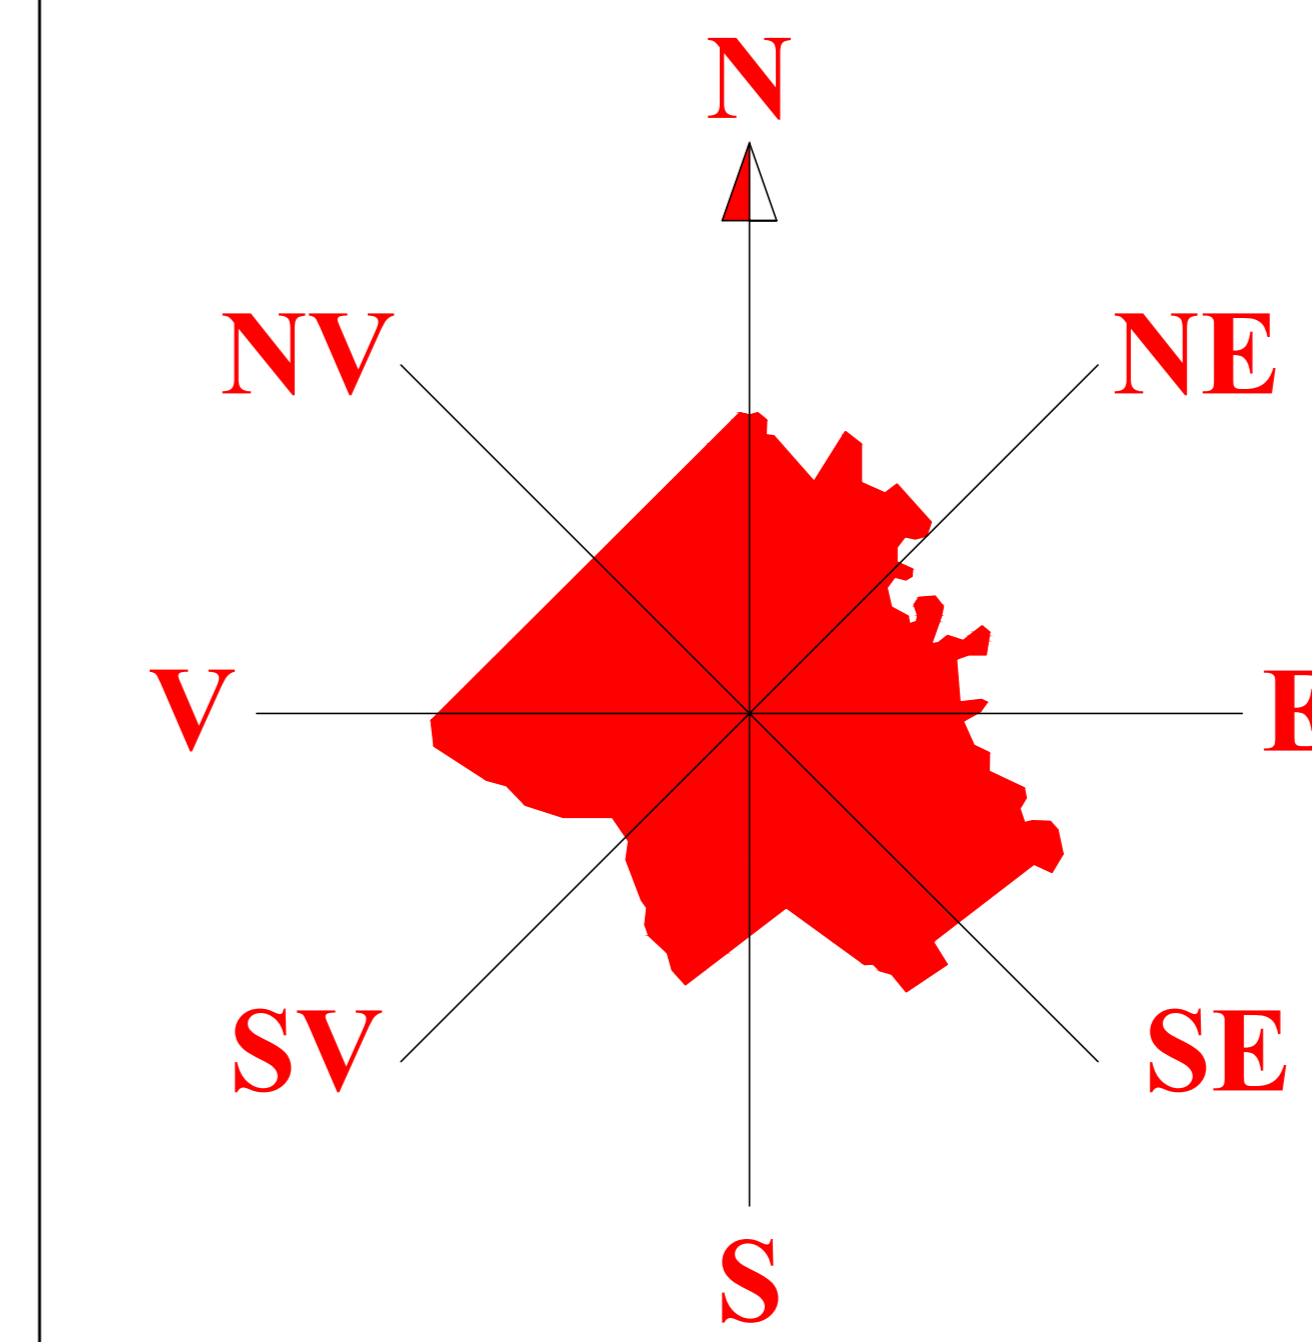

## LEGENDĂ: LIMITE

- LIMITA TERITORIULUI ADMINISTRATIV AL COMUNEI
- SUPRAFETE INTRODUSE IN INTRAVILAN

## ALIMENTARE CU APA

- RETEA DE APA (EXISTENTA)
- RETEA DE APA (PROPUSA)
- APE
- CAPTARE DE APĂ DE SUPRAFAȚĂ (EXISTENTĂ)
- CAPTARE APĂ SUBTERANĂ (PROPUSA)
- REZERVOR DE APĂ EXISTENT
- REZERVOR DE APĂ (PROPUSA)
- HIDRANT APA (PROPUS)

## CANALIZARE (PROPUS)

- RETEA DE CANALIZARE (PROPUSĂ)
- SPAU - STATIE DE POMPARE A APEI UZATE (PROPUSĂ)
- STATIE DE EPURARE (PROPUSĂ)

## ALIMENTARE CU ENERGIE ELECTRICA (EXISTENT SI PROPUSA)



- LINIE ELECTRICA PROIECTATA 20 KV (PROPUSA)
- STALP ELECTRIC (PROPUS)
- LINIE ELECTRICA AERIANA 20 KV
- TRANSFORMATOR

## CAI DE COMUNICATII

- DRUMURI JUDEȚENE
- DRUMURI COMUNALE

## ZONE DE PROTECȚIE

- ZONA PROTECȚIE DRUM JUDEȚEAN
- ZONE PROTEJATE PE RAZA NORMELOR SANITARE (SURSELE DE APA, STATIILE DE TRATARE, IMAGAZINARI, STATII DE EPURARE, APE UZATE, PLATFORME DE DEPOZITARE DESEURI, CIMITIRE)
- ZONA DE PROTECȚIE FAȚĂ DE CONSTRUCȚII SI CULOARE TEHNICE, CENTRALE ȘI STATII ELECTRICE, LINII DE ÎNALTĂ TENSIUNE, REȚELE DE GAZ, TELECOMUNICATII
- APĂRĂRI DE MAL PROPUSE

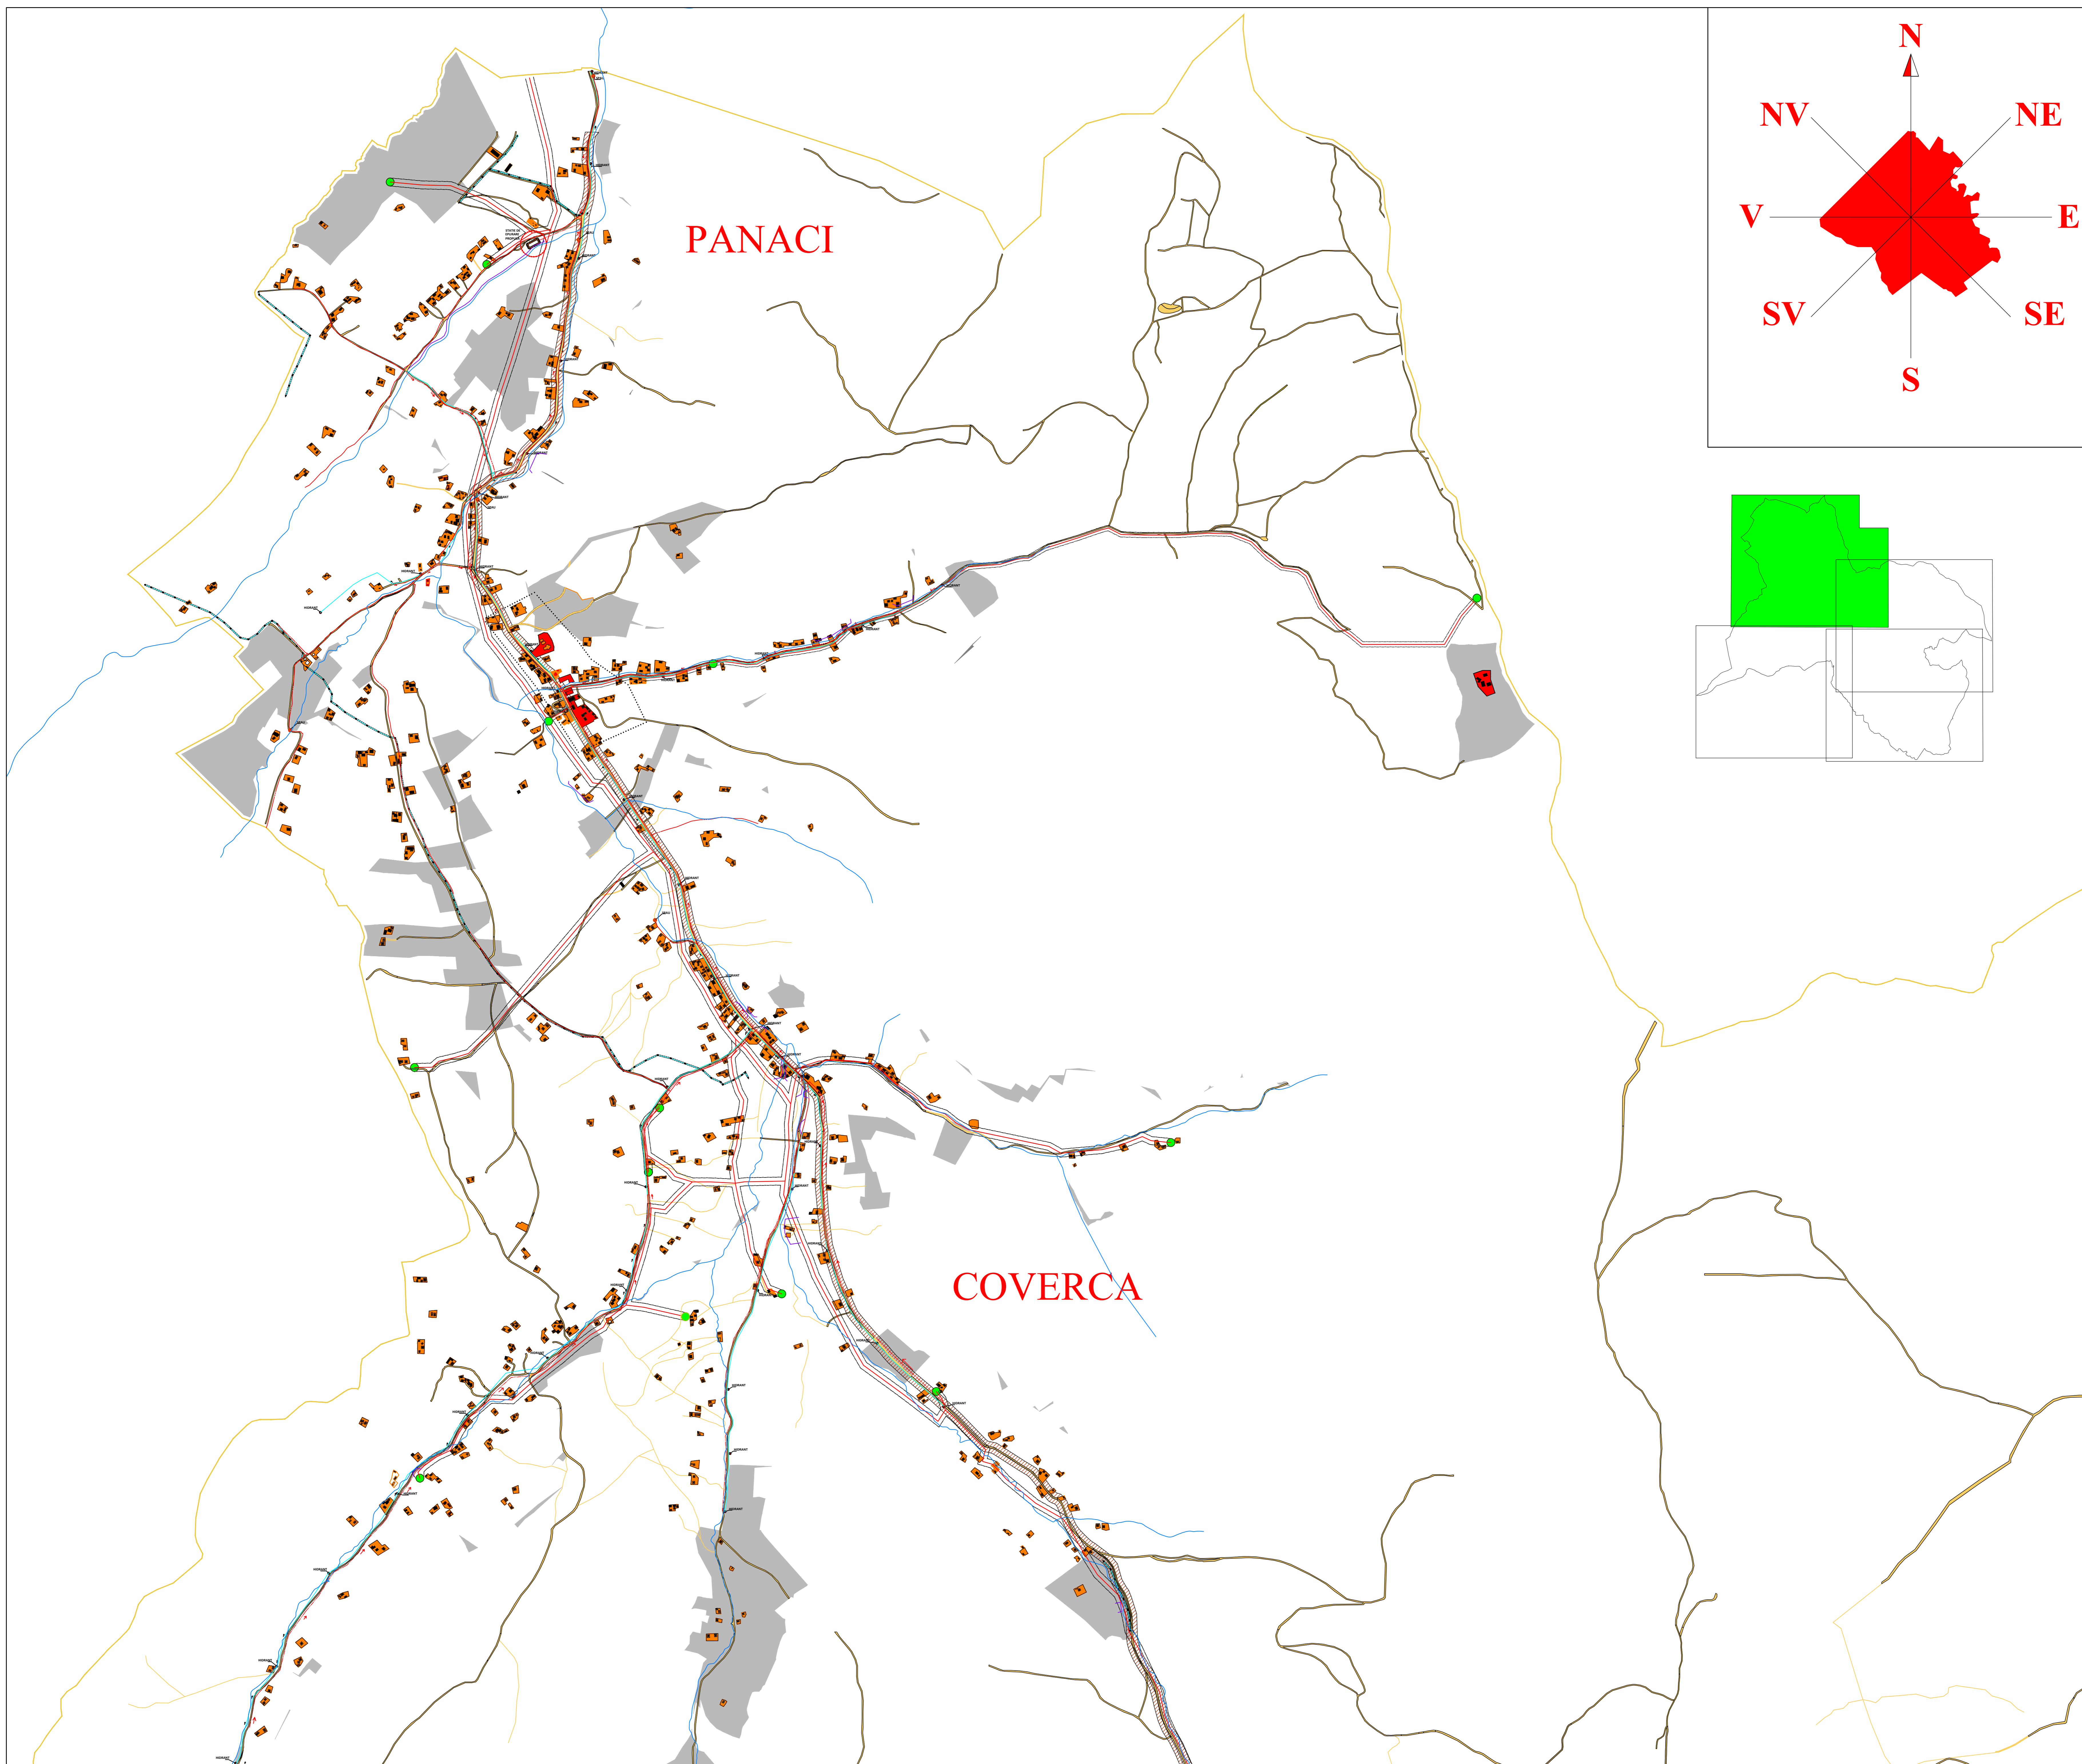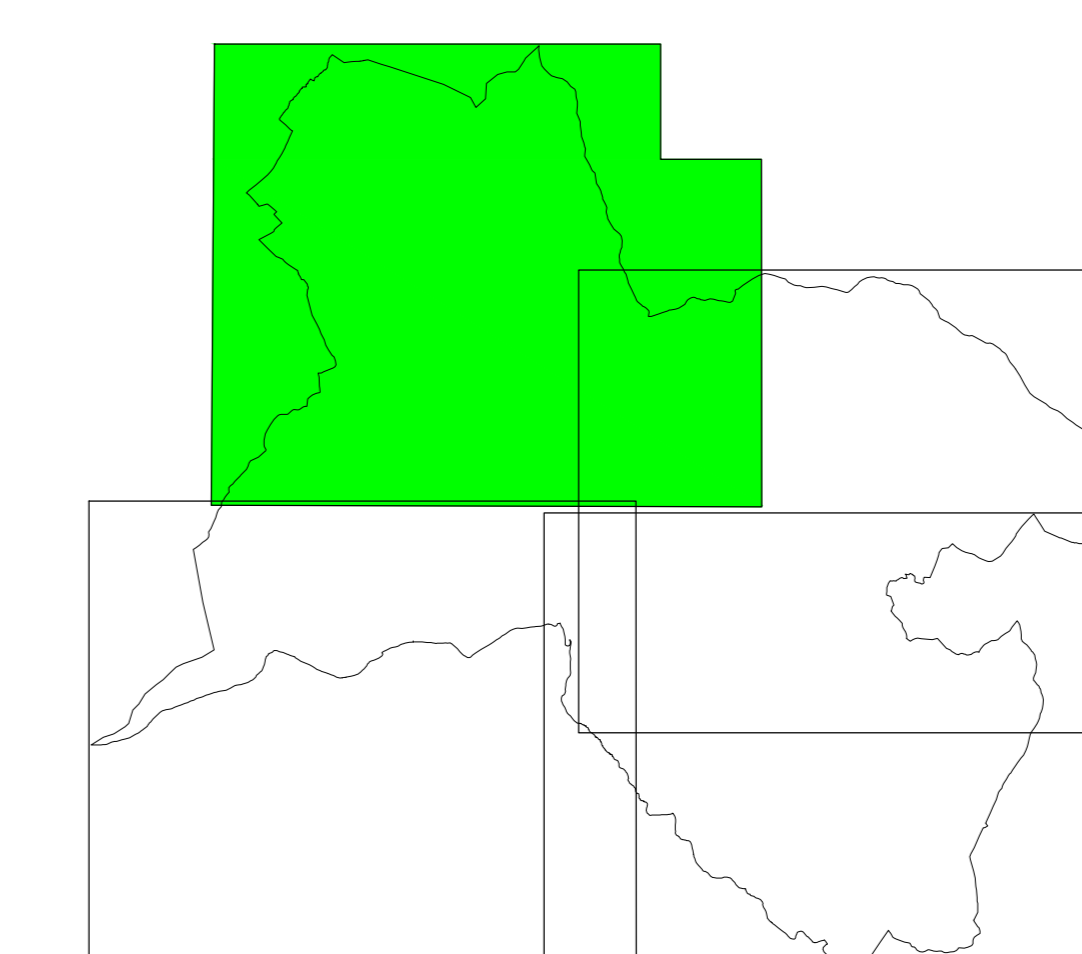

S.C. <b>PROTEUS</b> S.R.L.	S.R.L. BENEFICIAR: CONSILIUL LOCAL AL COMUNEI PANACI	PROIECT: ÎNTOCMIRE DOCUMENTAȚIE ÎNTRU ELABORARE PLAN URBANISTIC GENERAL	PR. NR. 598
			FAZĂ: P.U.G.
			PLAȘA: 4.1
			REȚELE EDILITARE
Sel proiect: Ing. Pavel Vasile	Desenat: Ing. Pavel Vasile	Verificat: Arh. Mrejeru Florin	SEARA: 1:10000

