

PUG

PLAN

URBANISTIC

GENERAL



RETELE

EDILITARE




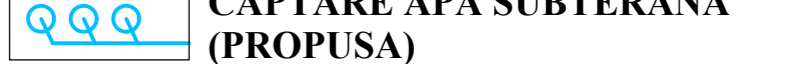



COMUNA PANACI

LEGENDĂ:




LIMITE

-  LIMITA TERITORIULUI ADMINISTRATIV AL COMUNEI
-  SUPRAFETE INTRODUSE IN INTRAVILAN





ALIMENTARE CU APA

-  REȚEA DE APA (EXISTENTĂ)
-  REȚEA DE APA (PROPUSĂ)
-  APE
-  CAPTARE DE APĂ DE SUPRAFAȚĂ (EXISTENTĂ)
-  CAPTARE APĂ SUBTERANĂ (PROPUSĂ)
-  REZERVOR DE APĂ EXISTENT
-  REZERVOR DE APĂ (PROPUSĂ)
-  HIDRANT APA (PROPUS)



CANALIZARE (PROPUS)

-  REȚEA DE CANALIZARE (PROPUSĂ)
-  SPAU - STATIE DE POMPARE A APEI UZATE (PROPUSĂ)
-  STATIE DE EPURARE (PROPUSĂ)





ALIMENTARE CU ENERGIE ELECTRICA (EXISTENT SI PROPUS)




-  LINIE ELECTRICA PROIECTATA 20 KV (PROPUSĂ)
-  STALP ELECTRIC (PROPUS)
-  LINIE ELECTRICA AERIANA 20 KV
-  TRANSFORMATOR


CAI DE COMUNICATII

-  DRUMURI JUDEȚENE
-  DRUMURI COMUNALE

ZONE DE PROTECȚIE

-  ZONA PROTECȚIE DRUM JUDEȚEAN
-  ZONE PROTEJATE PE RAZA NORMELOR SANITARE (SURSELE DE APA, STATIILE DE TRATARE, IMAGAZINARI, STATII DE EPURARE, APE UZATE, PLATFORME DE DEPOZITARE DESEURI, CIMINTIRE)
-  ZONA DE PROTECȚIE FATĂ DE CONSTRUCȚII SI CULOARE TEHNICE, CENTRALE ȘI STATII ELECTRICE, LINII DE ÎNALTĂ TENSIUNE, REȚELE DE GAZ, TELECOMUNICATII
-  APĂRĂRI DE MAL PROPUSE

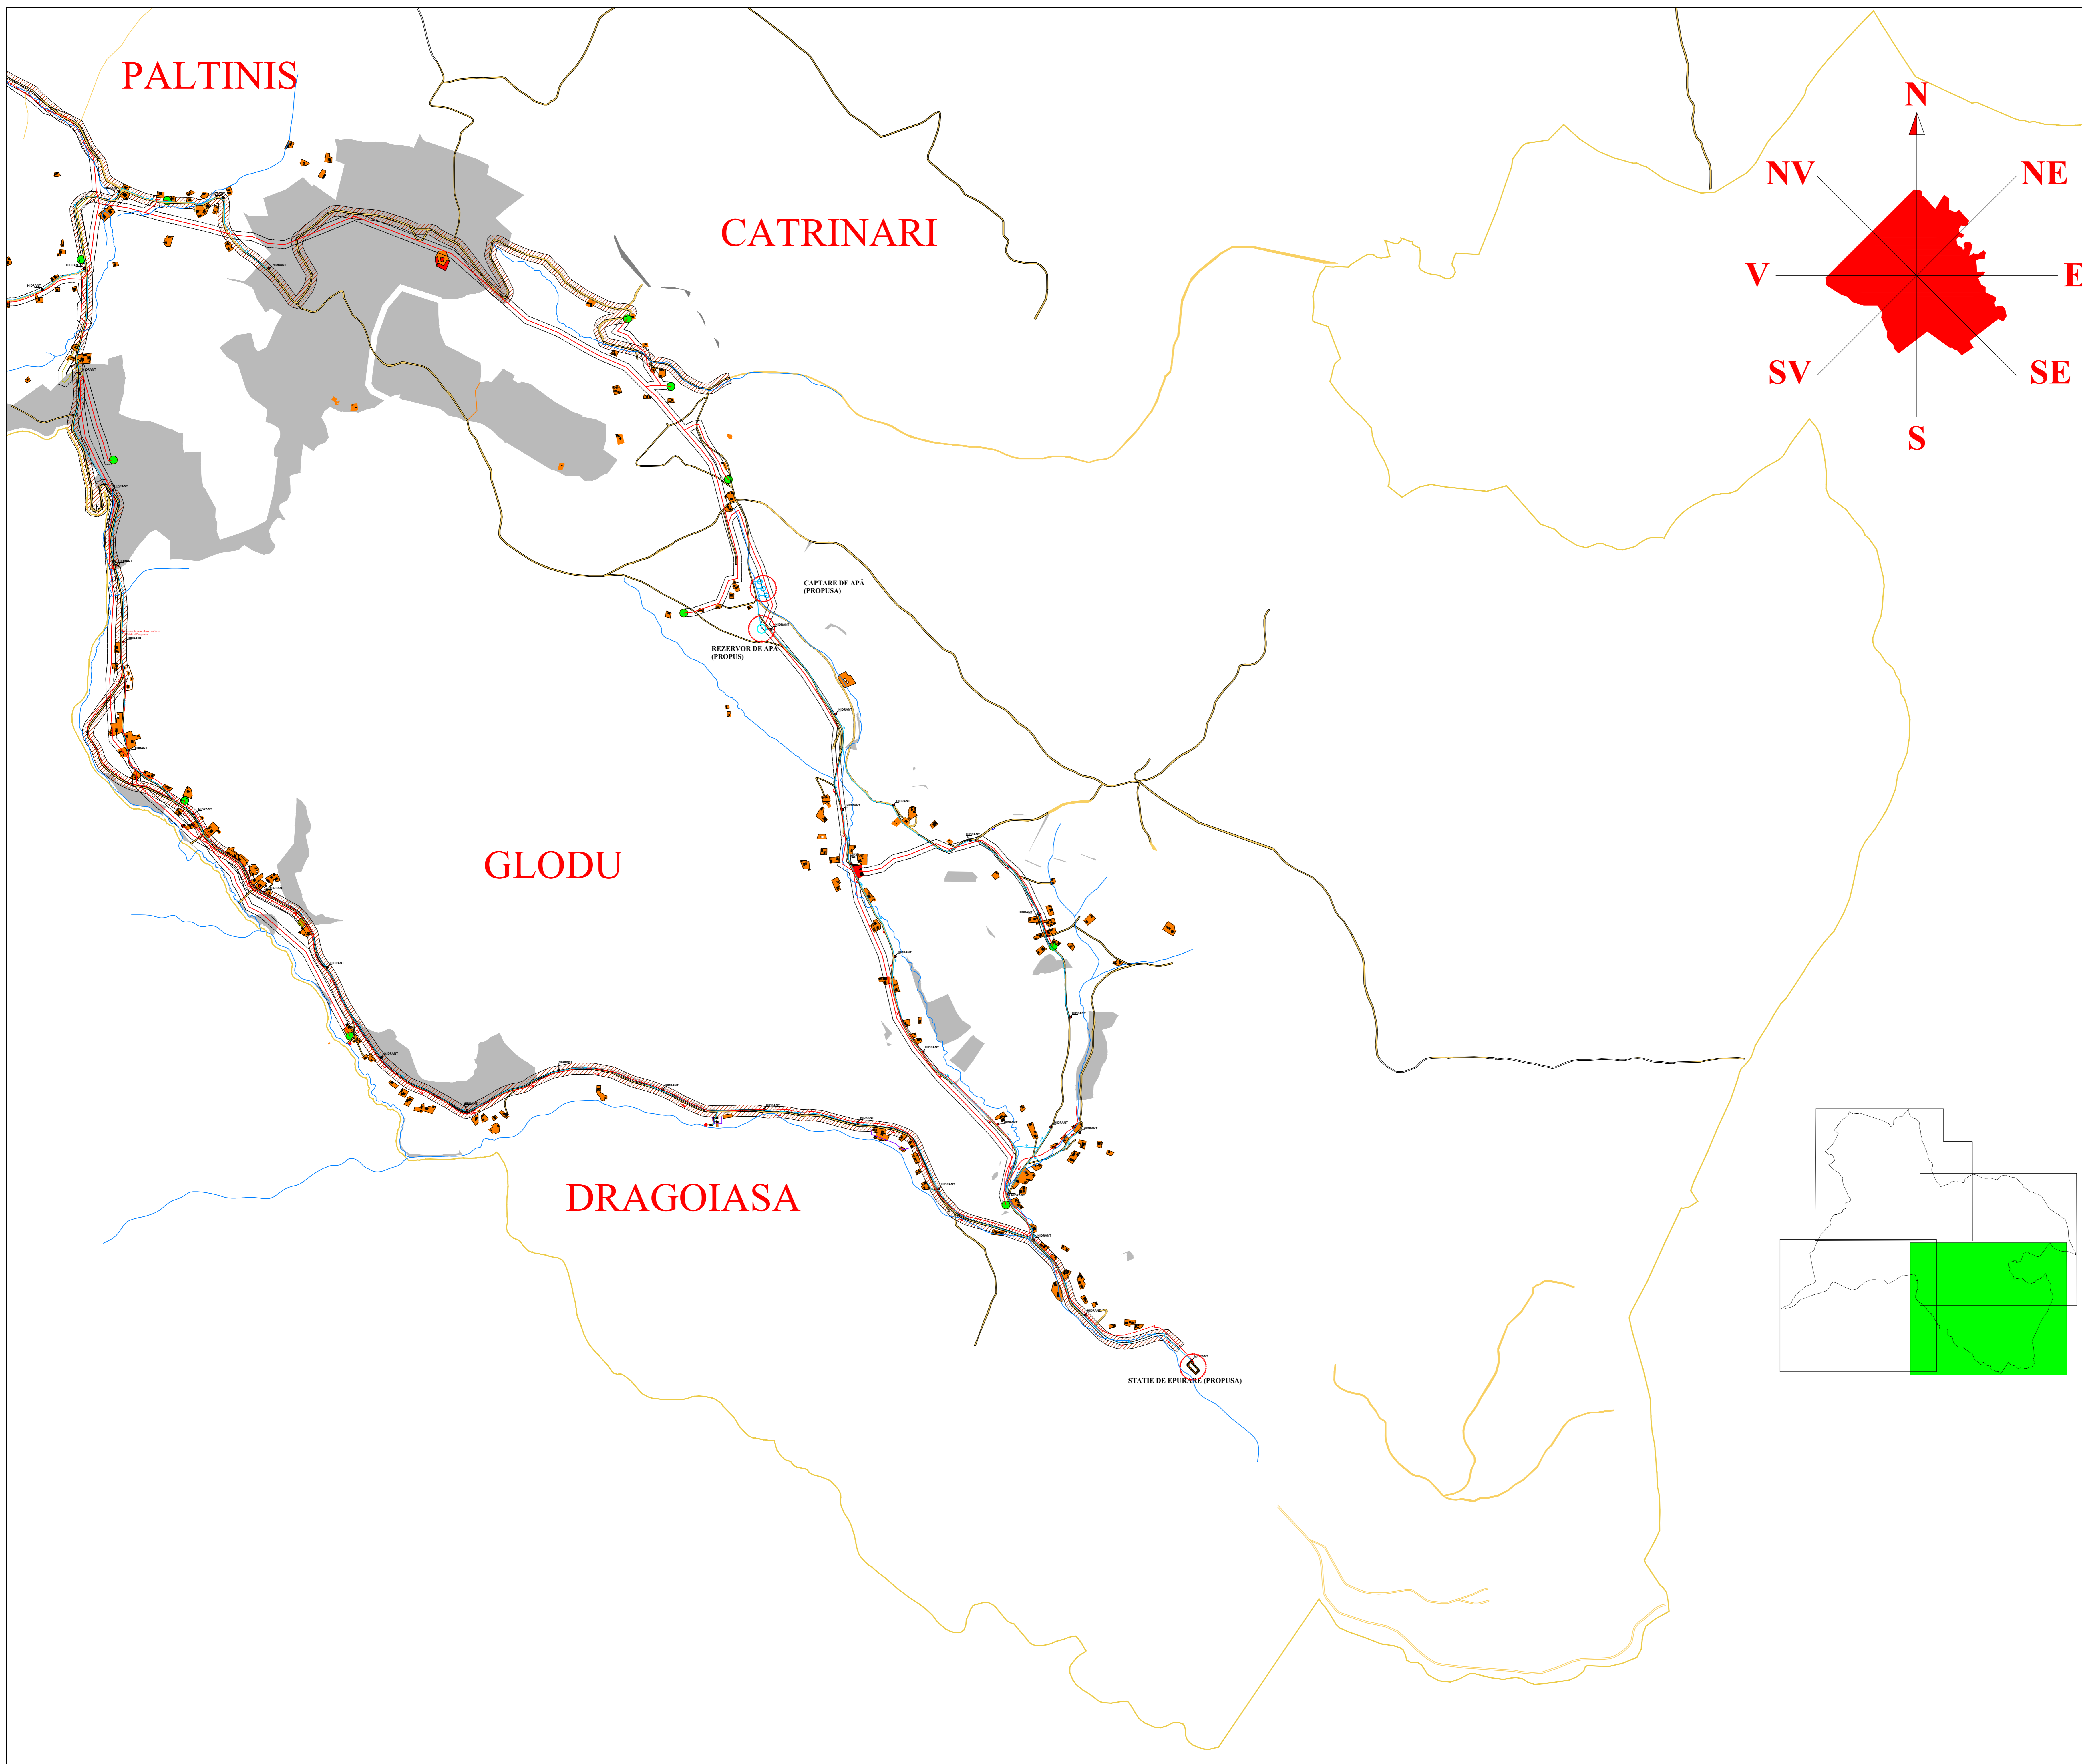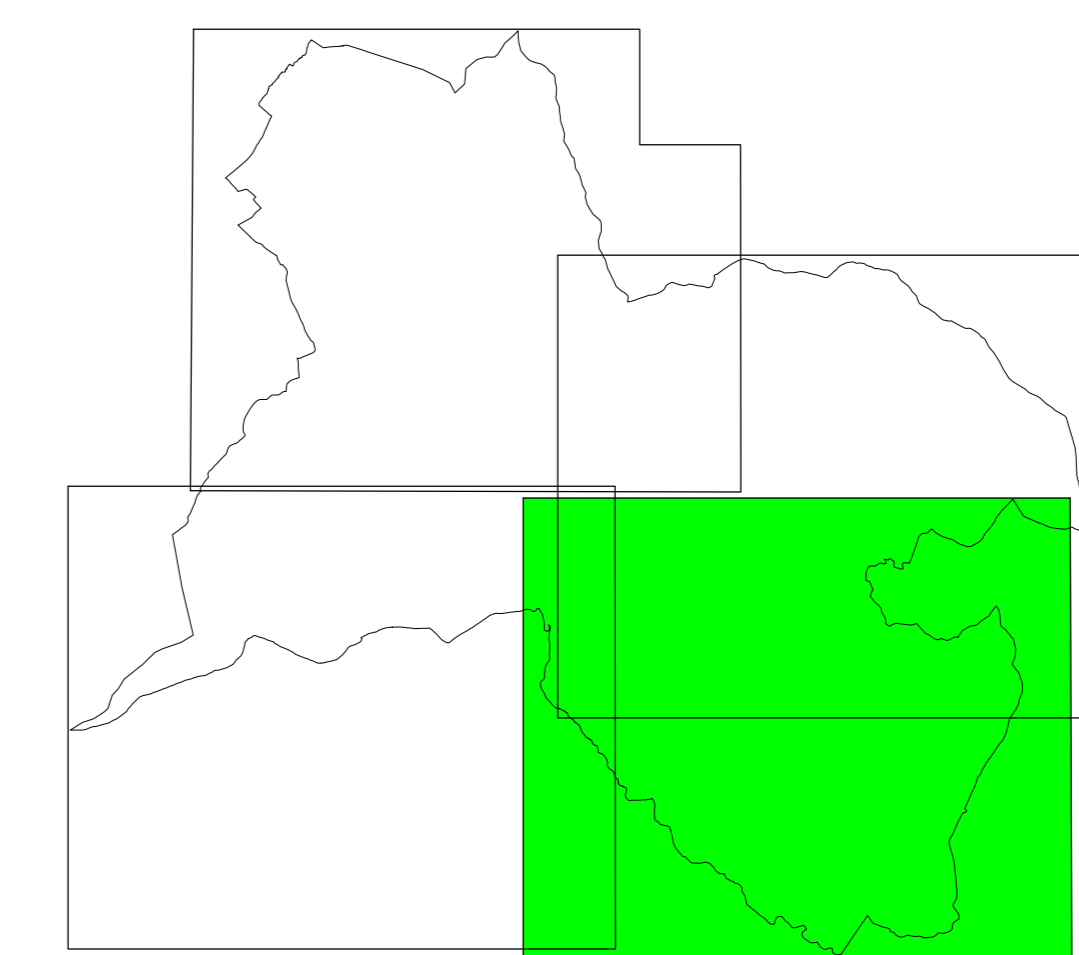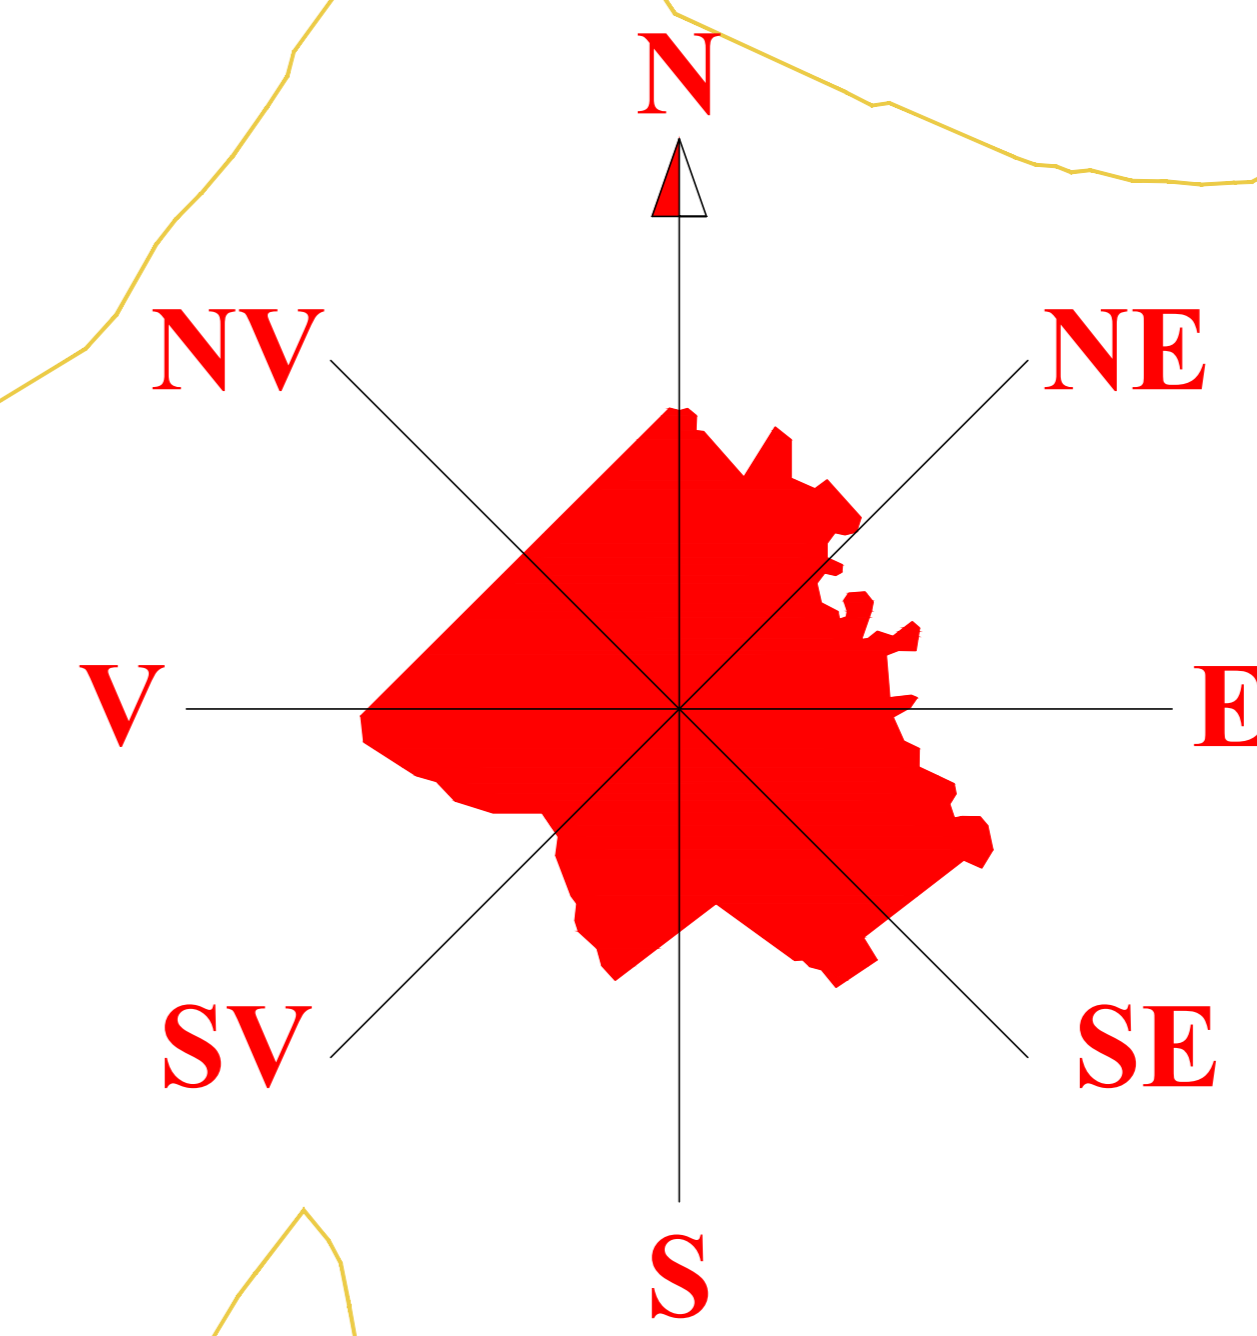

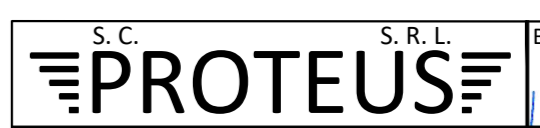	S. R. L.	BENEFICIAR:	PROIECT:	PR. NR.
	CONSILIUL LOCAL AL COMUNEI PANACI	CONSILIUL LOCAL AL COMUNEI PANACI	INTOCMIRE DOCUMENTATIE PENTRU ELABORAREA PLANURILOR URBANISTICE GENERALE	598
				FAZA:
				P.U.G.
				PLANȘA:
			RETELE EDILITARE	4.3

